




TYPRITNING ESKILSTUNA HUS C , DATUM 250513

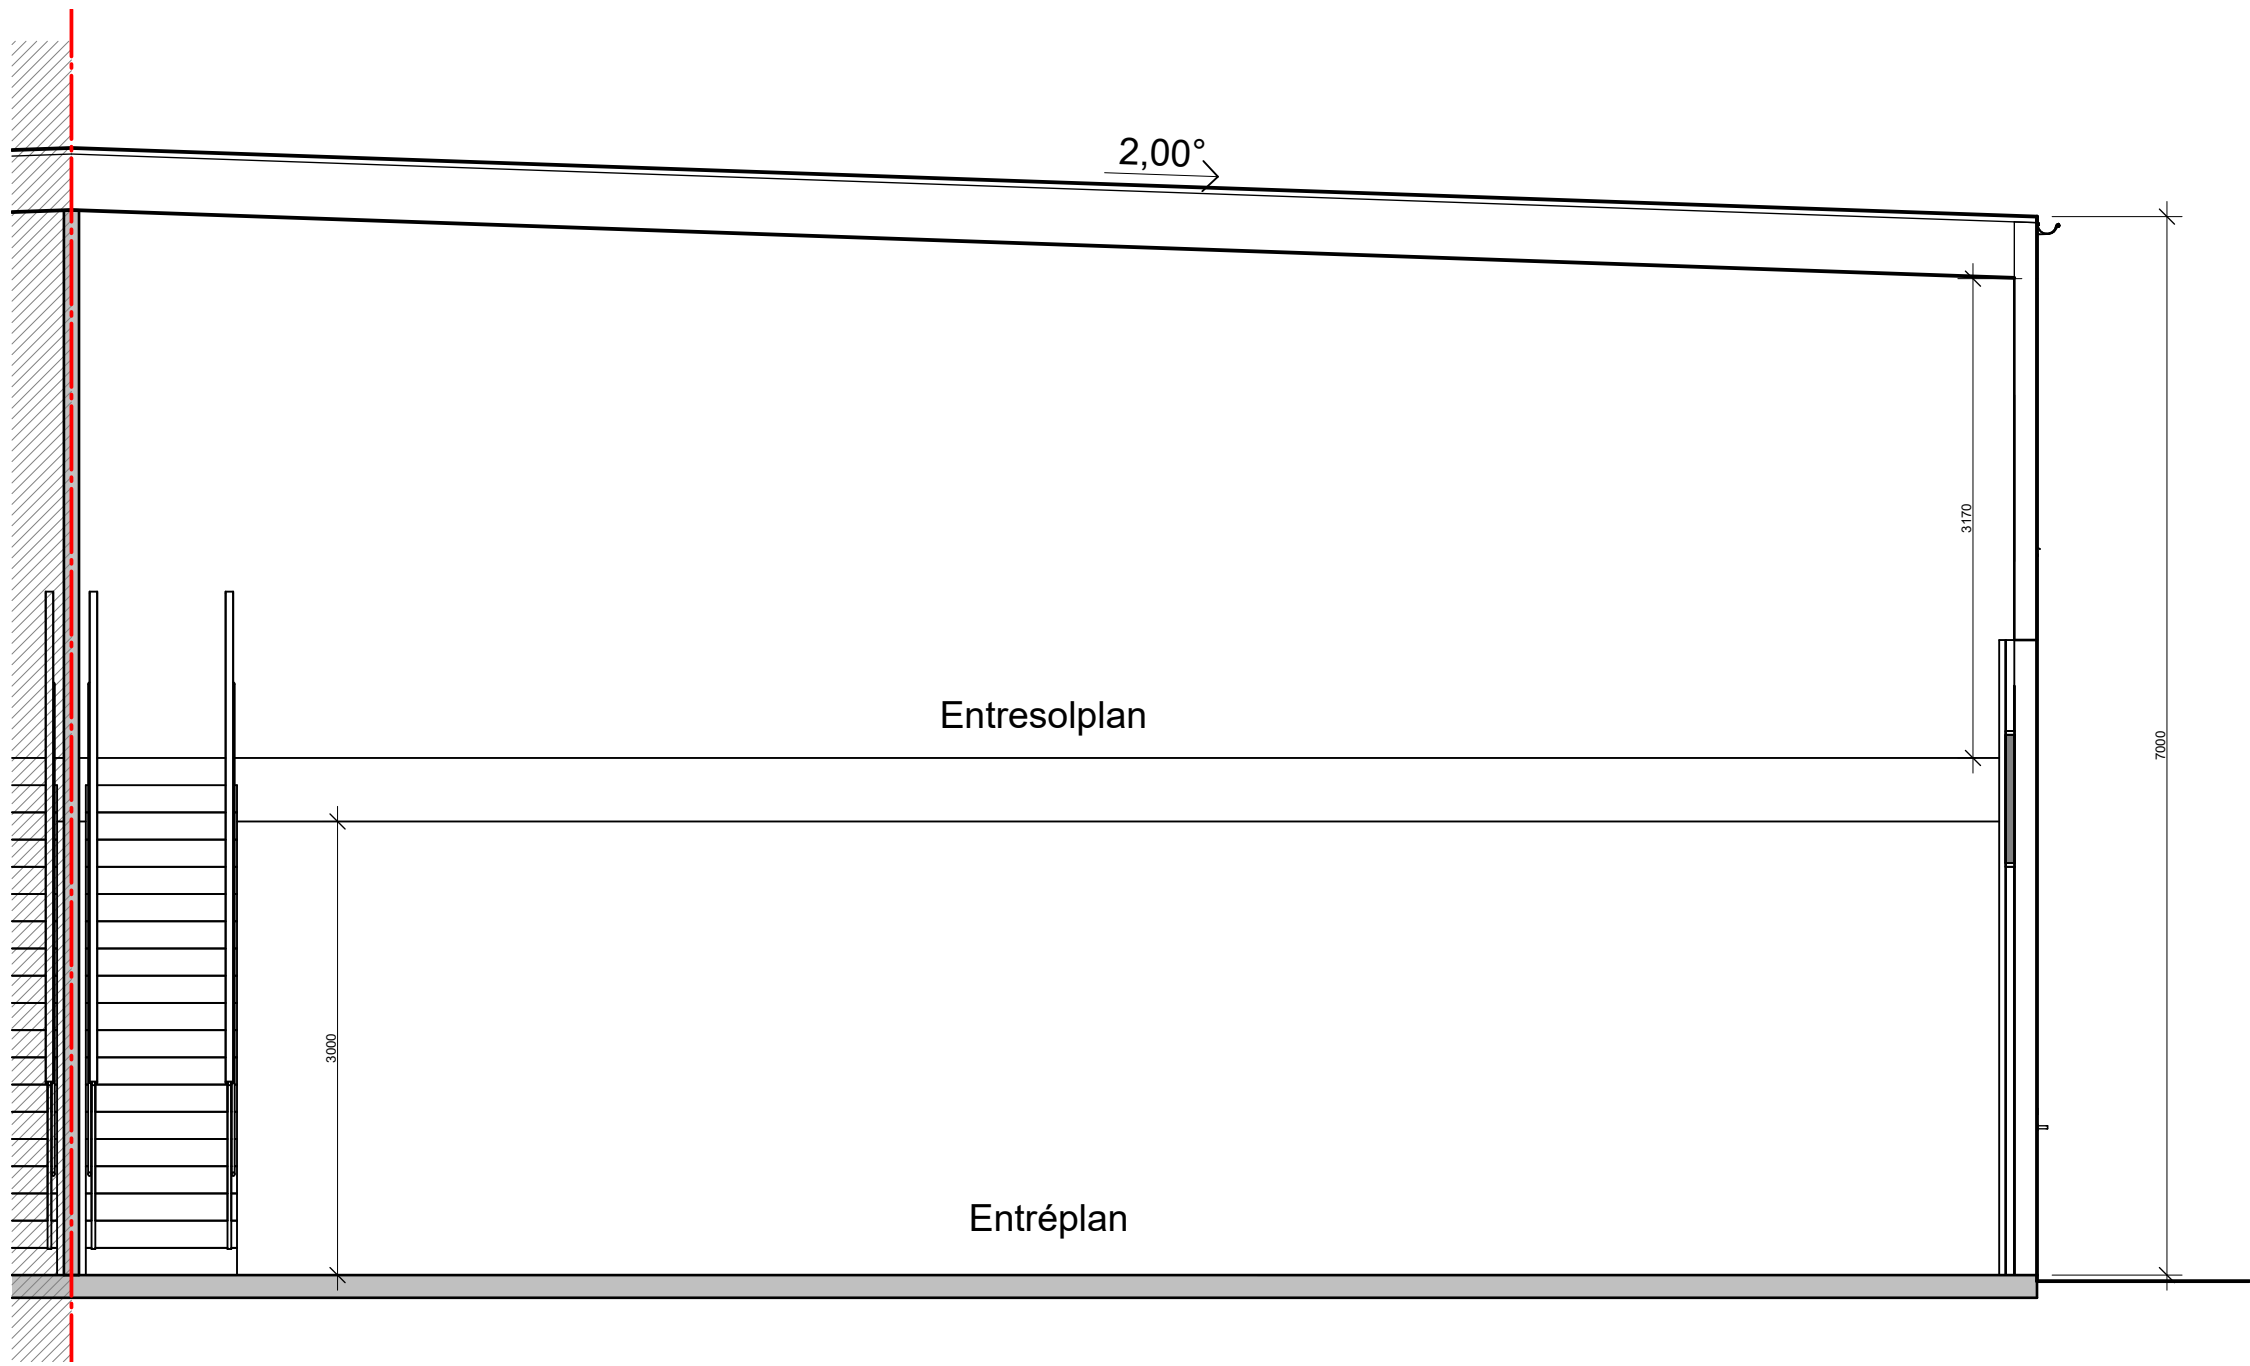


Sektion

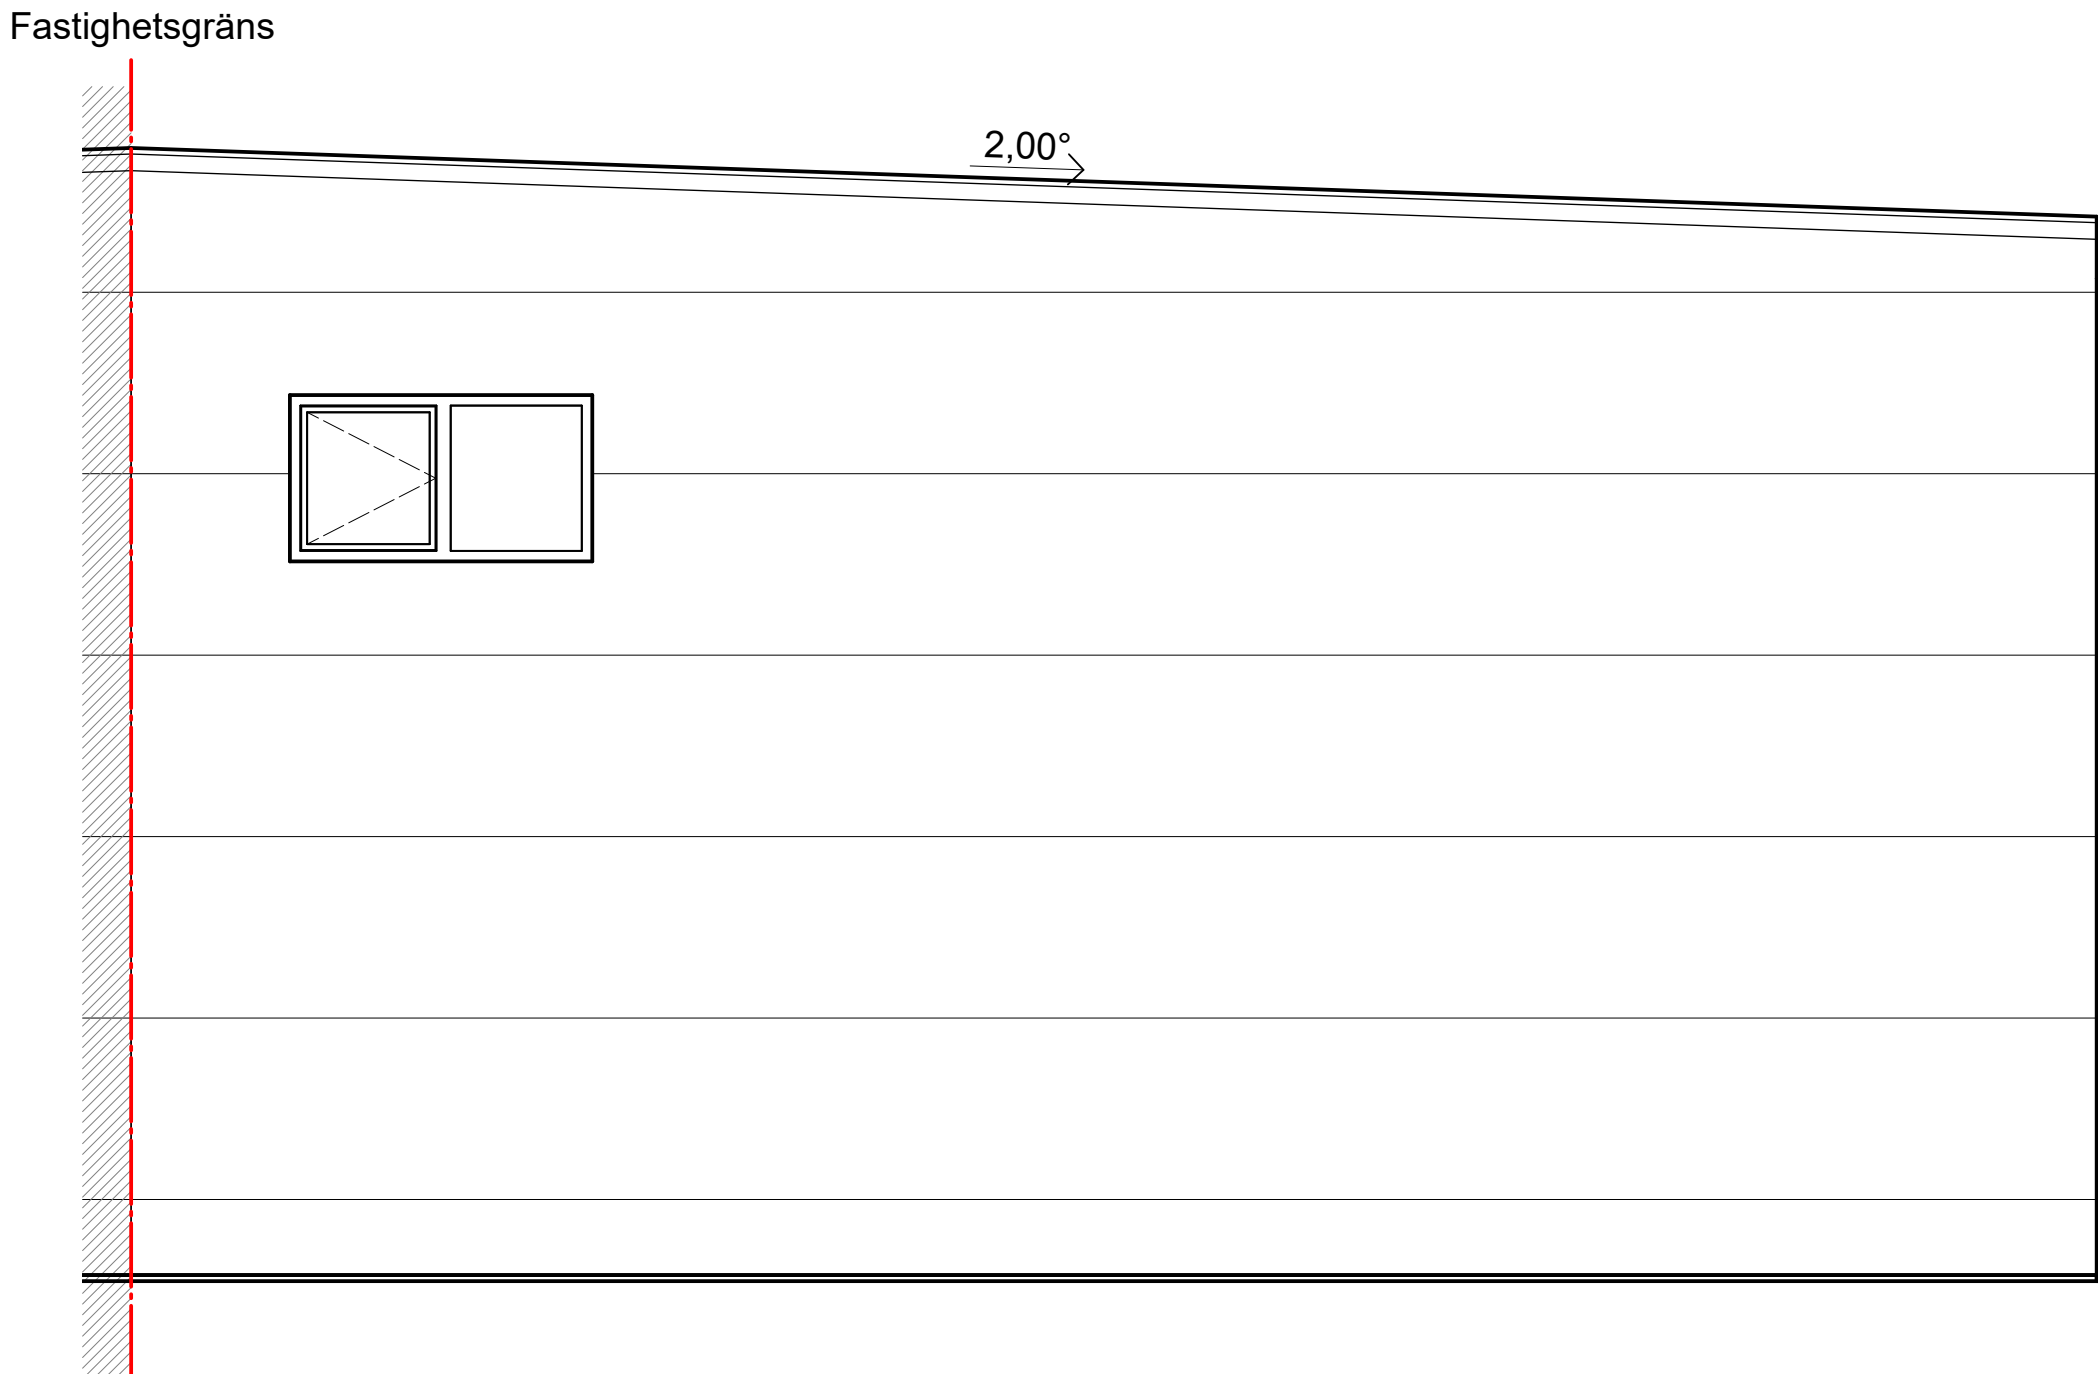

Elevation - Fasad Sida

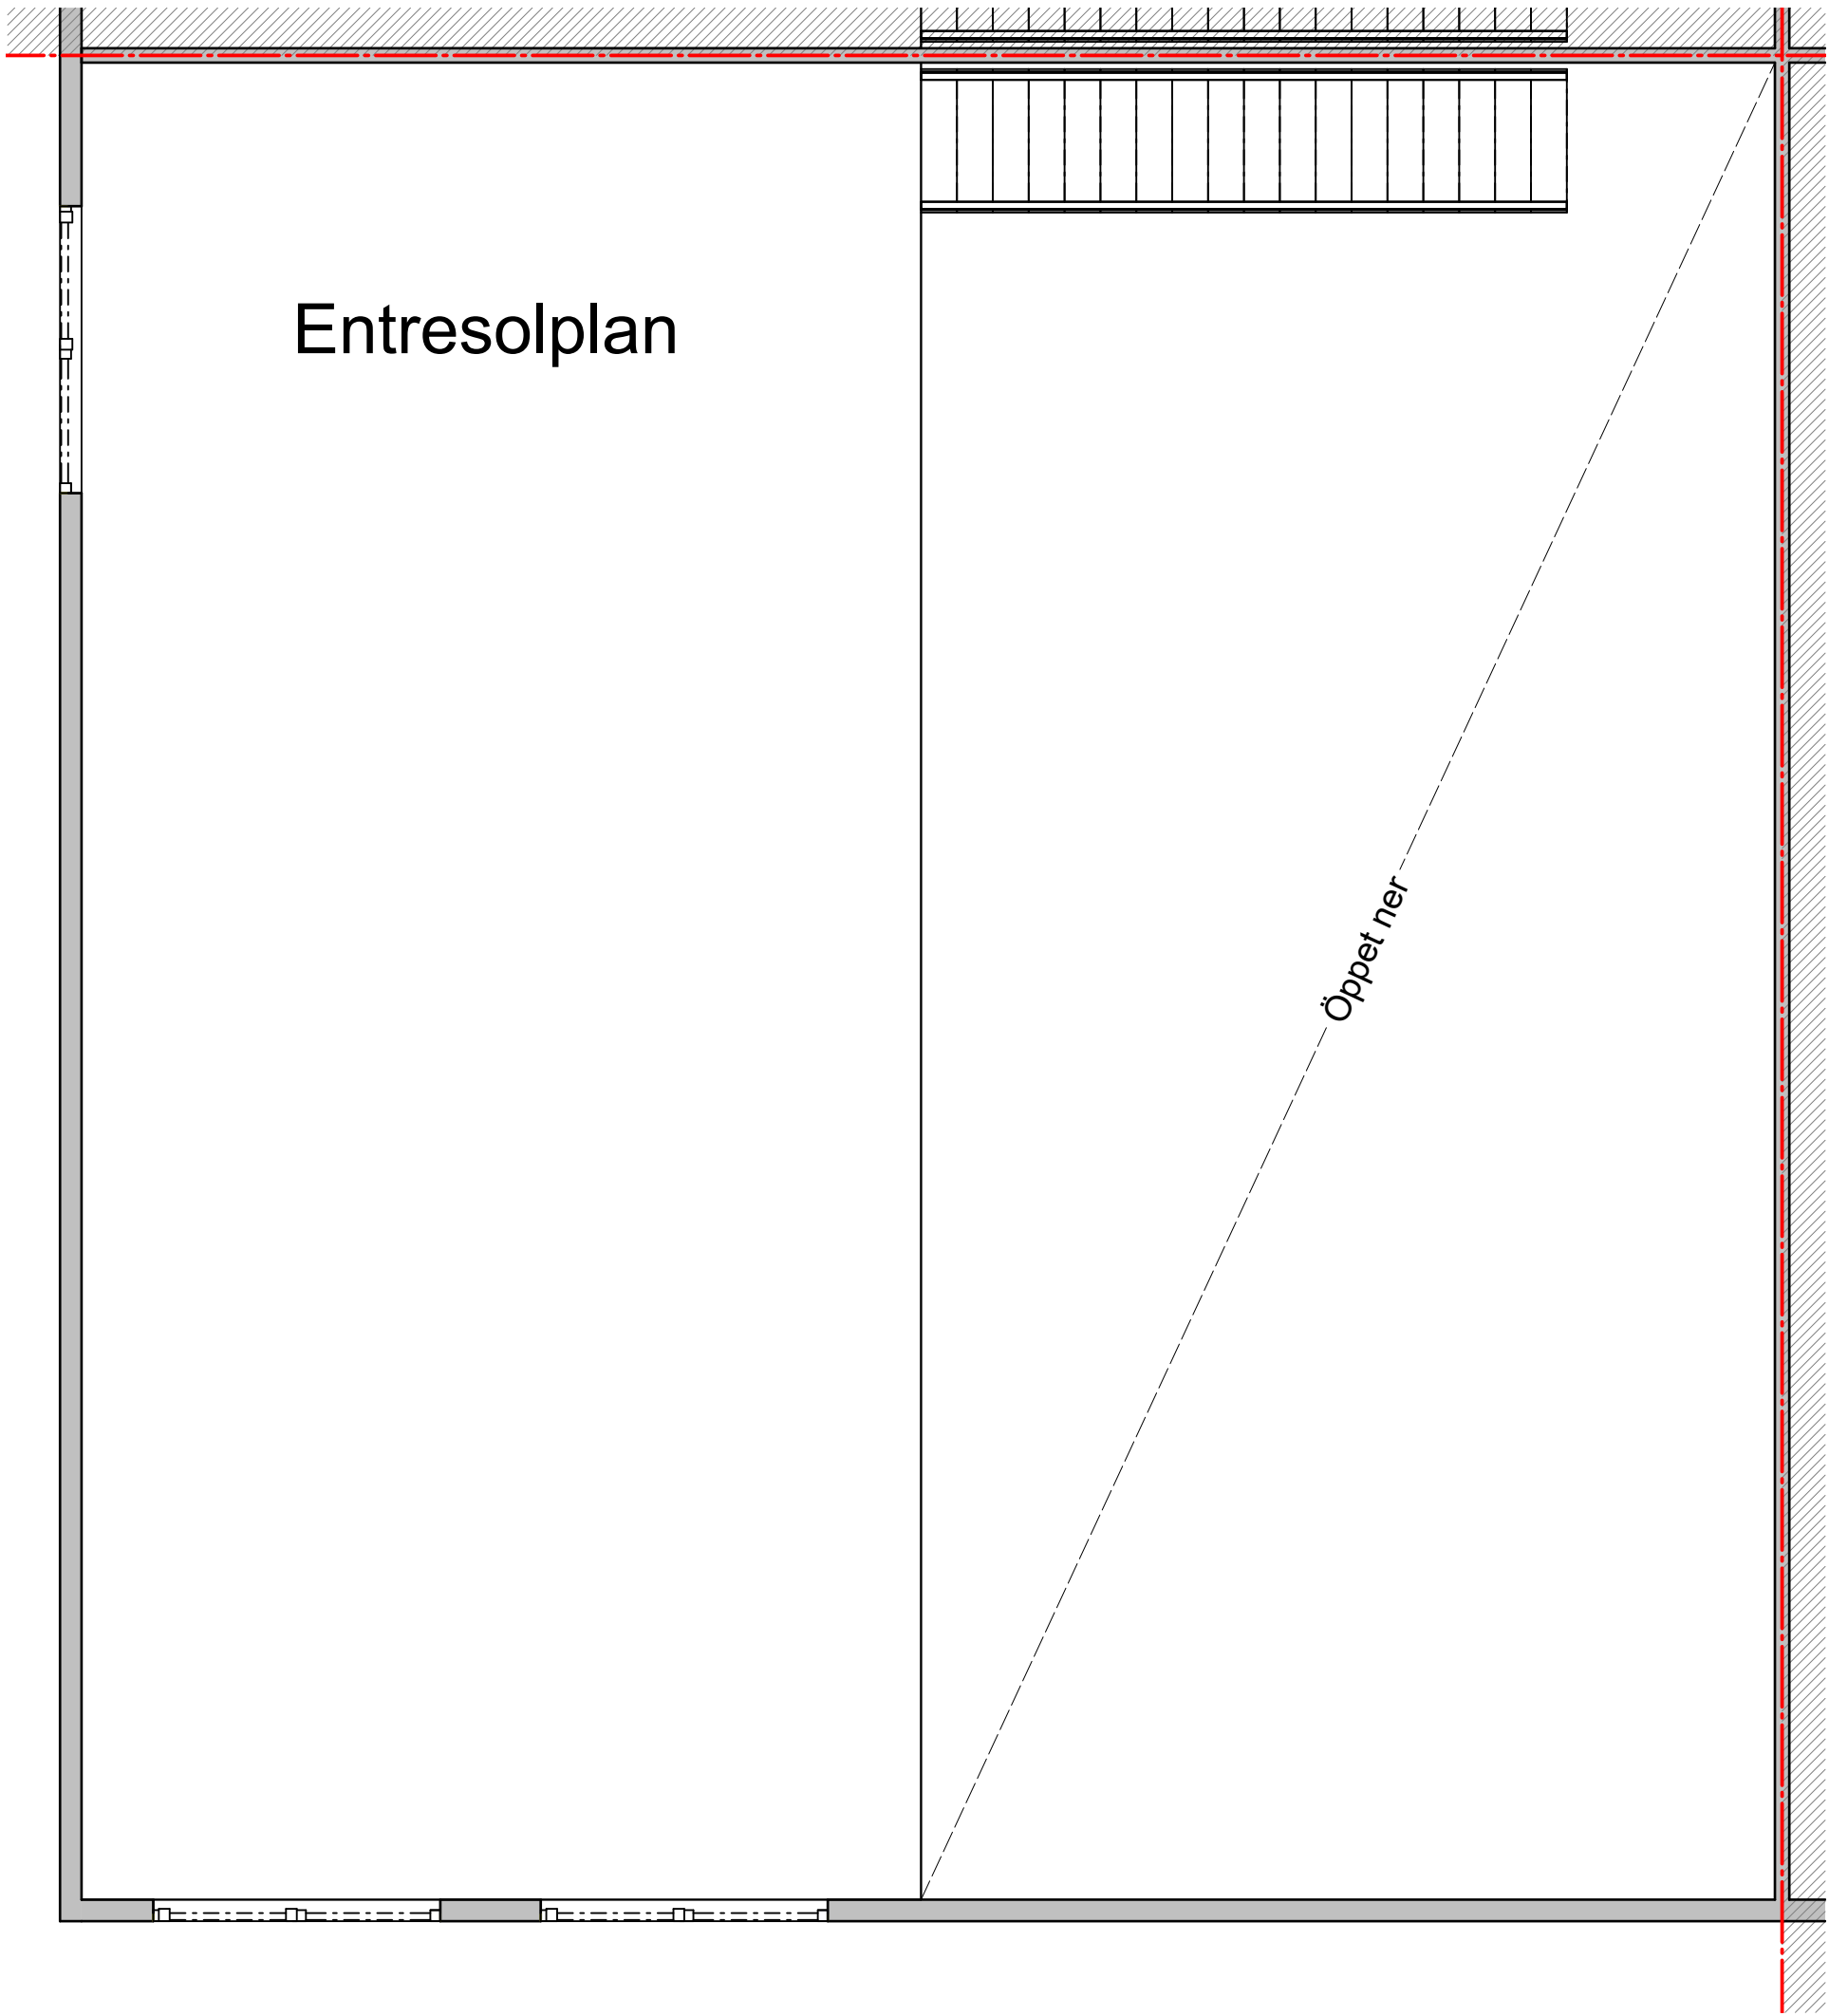

Planritning - Entresolplan

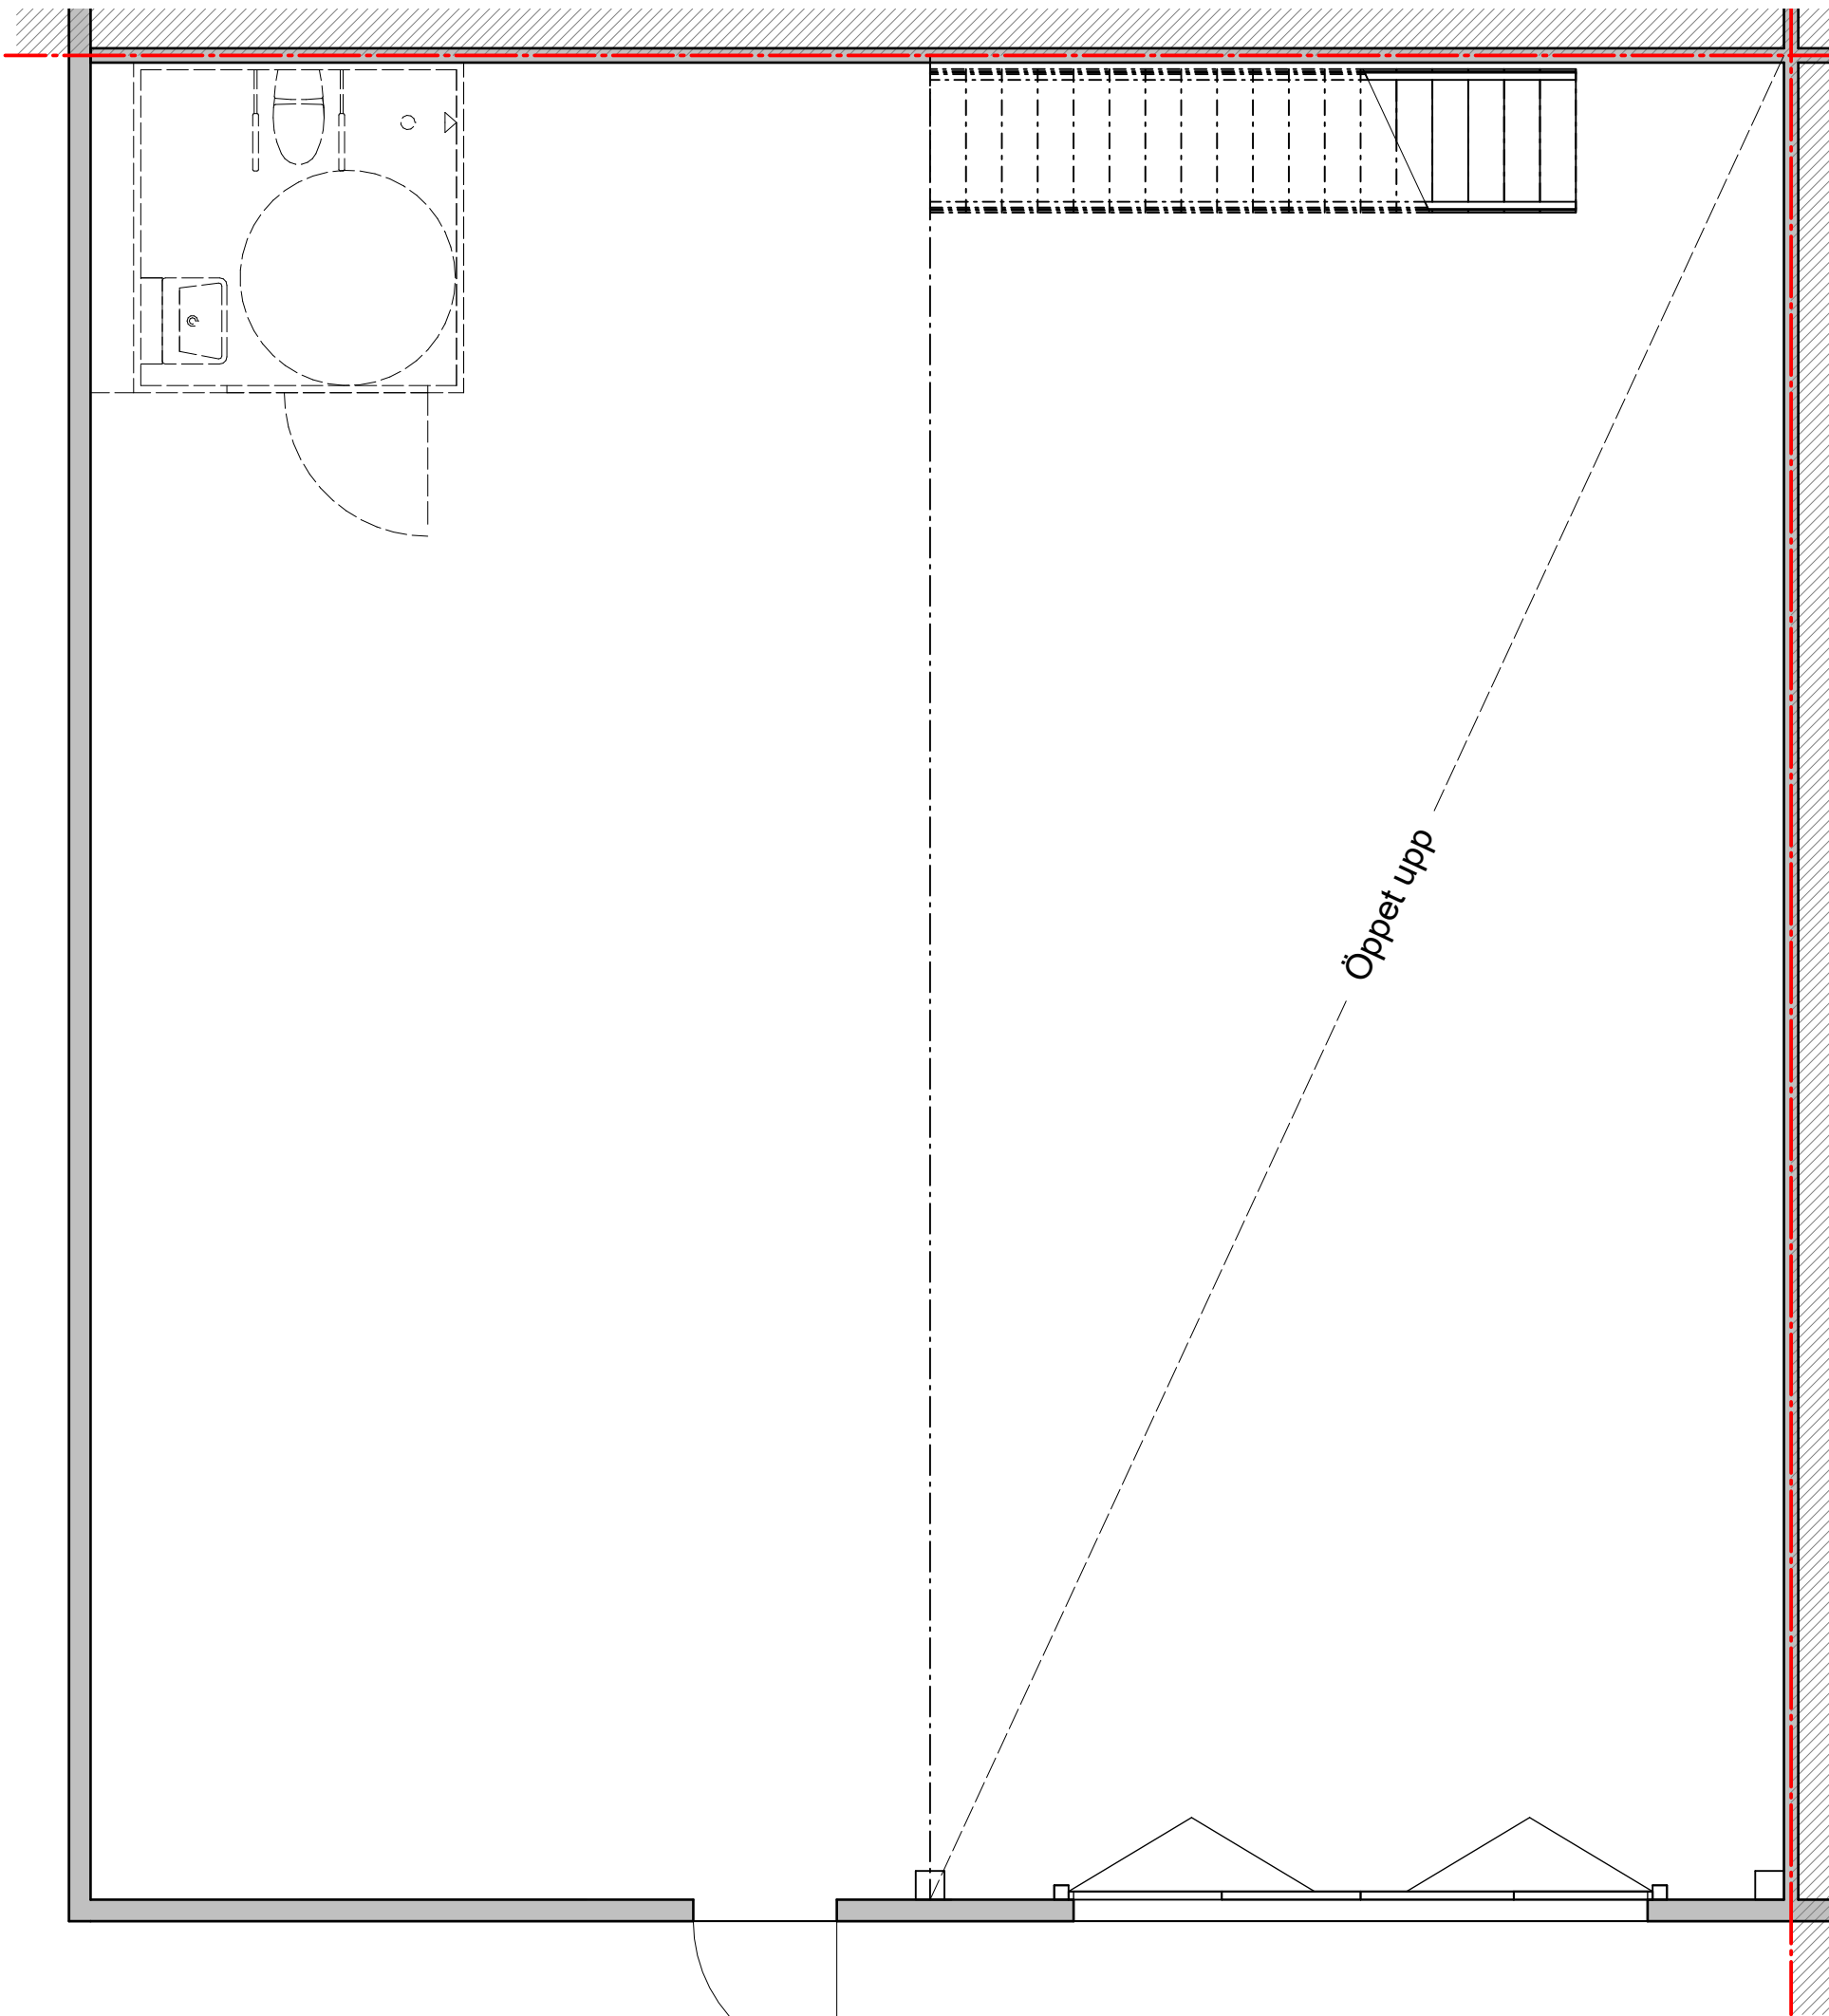

Planritning - Entréplan



Elevation - Framsida